


DESFAȘOARA ETAPA DE CONSULTARE PRIVIND
PROPUNERILE PRELIMINARE

PENTRU - PLAN URBANISTIC ZONAL

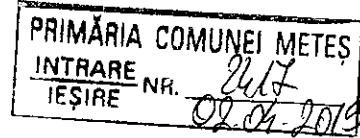

"AMENAJARE ZONA DE AGREMENT PARAUŁ CORBULUI

AMPLASAMENT: COM. METES, LOC AMPOITA, EXTRAVILAN, FN. JUD ALBA

INITIATOR: PRIMARIA COMUNEI METES

ELABORATOR: SC BARBIERI PROIECT SRL

PRIMARIA COMUNEI METES

Data anuntului: 03.04.2019

PUBLICUL ESTE INVITAT SA TRANSMITA OBSERVATII

la sediul PRIMĂRII METES

din str. Principala, nr. 43, jud. Alba



la Serviciul de Urbanism

in perioada 03.04.2019-17.04.2019

intre orele: 8:00 - 16:00

PUZ . PLAN URBANISTIC ZONAL

AMENAJARE ZONĂ DE AGREMENT PĂRĂUL CORBULUI
Localitatea Ampoita, comuna Metes, jud. Alba

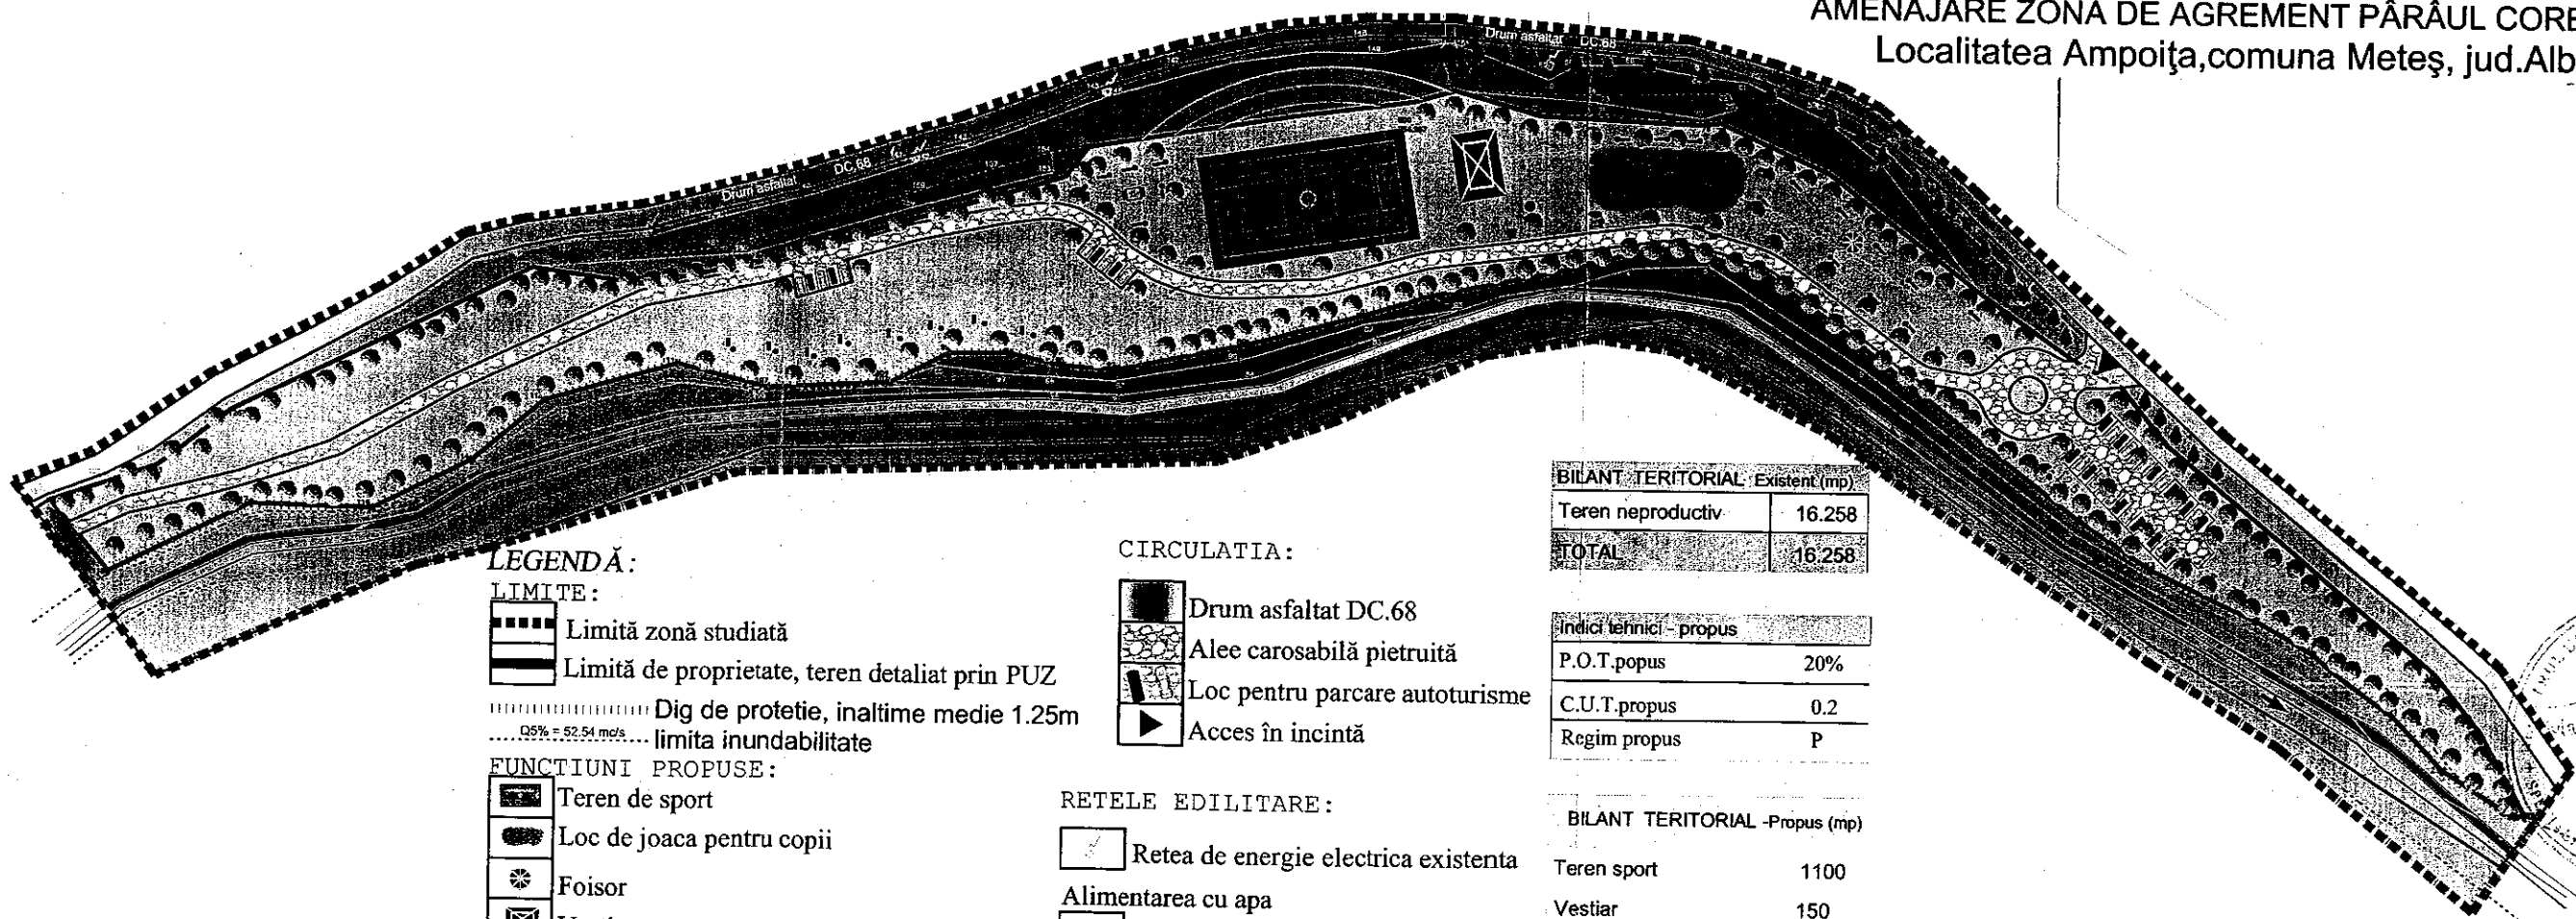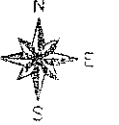

LEGENDĂ:

LIMITE:

- Limită zonă studiată
- Limită de proprietate, teren detaliat prin PUZ
- Dig de protecție, înălțime medie 1.25m
- 0.5% = 52.54 m/ha limita inundabilitate

FUNCTIUNI PROPUSE:

- Teren de sport
- Loc de joaca pentru copii
- Foisor
- Vestiar
- Set barbeque
- Masa sah
- Cosuri de gunoi
- Bazin betonat vidanjabil
- Puț forat
- Gradenă

CIRCULATIA:

- Drum asfaltat DC.68
- Alee carosabilă pietruită
- Loc pentru parcare autoturisme
- Acces în incintă

RETELE EDILITARE:

- Retea de energie electrica existenta
- Alimentarea cu apa
- Put forat echipat cu pompa sumersibila
- Canalizarea
- Bazin betonat vidanjabil


CADRU NATURAL:

- Zona verde adiacenta cailor de circulatie si apelor
- Râul Ampoita

BILANT TERITORIAL - Existent (mp)	
Teren neproductiv	16.258
TOTAL	16.258

Indici tehnici - propus	
P.O.T. popul	20%
C.U.T. propus	0.2
Regim propus	P

BILANT TERITORIAL - Propus (mp)	
Teren sport	1100
Vestiar	150
Loc de joaca pt. copii	430
Foisor	20
Alee carosabila si zonă de parcare	2600
Zonă verde amenajată	11958
TOTAL	16258

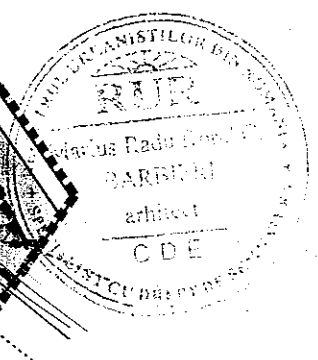

Verificator / Expert	Nume	Semnatura	Cerinta	Referat / Expertiza Nr. / Data
	Den. lucrării		AMENAJARE ZONĂ DE AGREMENT PĂRĂUL CORBULUI Localitatea Ampoita, comuna Metes, jud. Alba	Nr. proiect 30/ 2018
	Den. plansei		REGLEMENTARI URBANISTICE- PROPUNERE DE MOBILARE COMUNA METES	Faza PUZ
	Beneficiar			Scara 1:1000
	Sef proiect	arh. Marius Barbieri		Format A2
	Proiectat	arh. Marius Barbieri		Plansa 3
Desenat	ing. Ramona Sinc			