

N
E
S
V

ACTUALIZARE PLAN URBANISTIC GENERAL Comuna METEȘ 2022

Localitățile: Ampoita
**REGLEMENTĂRI URBANISTICE
PARTIALE**

LEGENDA

LIMITE	INTRAVILAN
Limita UAT	CONSTRUCȚII
Limita intravilan propus	

CIRCULAȚIE	ZONE DE PROTECȚIE
Drumul Național Nr.74	ZONĂ DE PROTECȚIE DREȘIM NAȚIONAL - 1R (21 m din ax drum)
Drumuri Comunale Nr. 68	ZONĂ DE PROTECȚIE DREȘIM NAȚIONAL - 1R (21 m din ax drum)
Drumuri locale / vicinale	ZONĂ DE PROTECȚIE 20 m din AX (magistrală gaz caldă)
Treceți carosabile peste cursuri de apă	Zonă de protecție 19 m din ax L.E.A. 110 kv
Limita de viteză	
Moderatizate Intersecții Existente și reconfigurate a spațiilor publice adiacente	

CADRU NATURAL

APE
CURBE DE NIVEL

REȚELE EDILITARE EXISTENTE

MAGISTRALĂ GAZ EXISTENTĂ PE TERITORIUL COMUNEI METEȘ CU ZONĂ DE PROTECȚIE 20 m din AX
L.E.A. 110 kv - zonă de protecție 19 m din ax

BILANT TERITORIAL - COMUNA METEȘ

UAT - 14356.9467 ha
Teren scos din intravilan
Teren introdus în intravilan
INTRAVILAN EXISTENT TOTAL - 821.00 ha (conform P.U.G. existent)
INTRAVILAN PROPUȘ TOTAL - 987.8095 ha

NOTĂ: Pentru întocmirea prezentei planșe au fost folosite informații pure la dispoziție de către Primăria Comunei METEȘ, sau de către alte instituții sau societăți conecșionate prin intermediul Primăriei Comunei METEȘ. Proiectantul își asumă răspunderea de a se baza pe aceste date și informații și a le considera exacte și complete.
Acest document este proiectat la scară de 1:10000 și este valabil numai cu semnăturile și timbrul în original.

0 m 50 100 200 300 400 500 600 700 800

Titlu proiectului: Actualizare PLAN URBANISTIC GENERAL, COMUNA METEȘ, Județul ALBA

Beneficiar: COMUNA METEȘ
LOC. METEȘ, str. Principala, nr. 43, Județul ALBA
Tel: 0238-849003 contact@primariametes.ro

Proiectant general: CAPITEL PROIECT
Str. Principala nr. 43 Municipiul Alba Iulia, județul Alba
Tel: 0238-849003 contact@primariametes.ro

Șef proiect: arh. BARBIERI Mărioș
Proiectare Urbanism: arh. BARBIERI Mărioș
Ing. HOLEA IOAN DANIEL

PAZĂ PROIECT: P.U.G.
Denumire planșă: REGULAMENTĂRI URBANISTICE
Localități: Ampoita

Format planșă: TIR 14
Număr proiect: 12 / 2021
Iarna 2023
Scara 1:5000



ACTUALIZARE PLAN URBANISTIC GENERAL Comuna METEȘ 2022
Localitățile: Tâui, Padurea

REGLEMENTĂRI URBANISTICE PARTIALE

LIMITA
 INTRAVILAN Limita UAT
 CONSTRUCȚI Limita intravilan propus

CIRCULAȚIE
 Drumul Național Nr.74
 Drumuri locale / vechitabile
 Traseuri carosabile peste cursuri de ape
 Limita de viteză
 Modemizare intersecți existente și reconfigurare a spațiilor publice adiacente



CADRUL NATURAL
 APE
 CURBE DE NIVEL

REȚELE EDILITARE EXISTENTE
 MAĞISTRALĂ GAZ EXISTENTĂ PE TERITORIUL COMUNEI METEȘ
 CU ZONĂ DE PROTECȚIE 20 m din AX
 LEA 110 kv + zonă de protecție 19 m din ax

BILANT TERITORIAL - COMUNA METEȘ
 UAT - 1436,9467 ha
 Teren scos din intravilan
 Teren introdus în intravilan
 INTRAVILAN EXISTENT TOTAL - 821,00 ha
 (conform P.U.G. existent)

INTRAVILAN PROPUS TOTAL - 987,8095 ha

Beneficiar: COMUNA METEȘ, Județul ALBA
 conform contract NR. /2022
 COMUNA METEȘ, Județul ALBA
 Loc. METEȘ, str. Principală, nr. 43, Județul ALBA
 Tel: +40 258 11 000
 Fax: +40 258 11 000
 Email: proiect@meteș.ro
Proiectant general: CAPITEL PROIECT
 Nr. 1046/1048 și 1049/1050
 Județul Alba, județul Alba
 Tel: +40 258 11 000
 Fax: +40 258 11 000
 Email: proiect@meteș.ro
Șef proiect: arh. BARBĂRI MARIUS
 arh. BARBĂRI MARIUS
 Ing. HULEA IOAN DANIEL
P.U.G.
REGLEMENTĂRI URBANISTICE
 Localități: Tâui, Padurea
 Formă proiect: NR 13
 Număr proiect: 12/2021
 Ianuarie 2023
 Scara: 1:5000

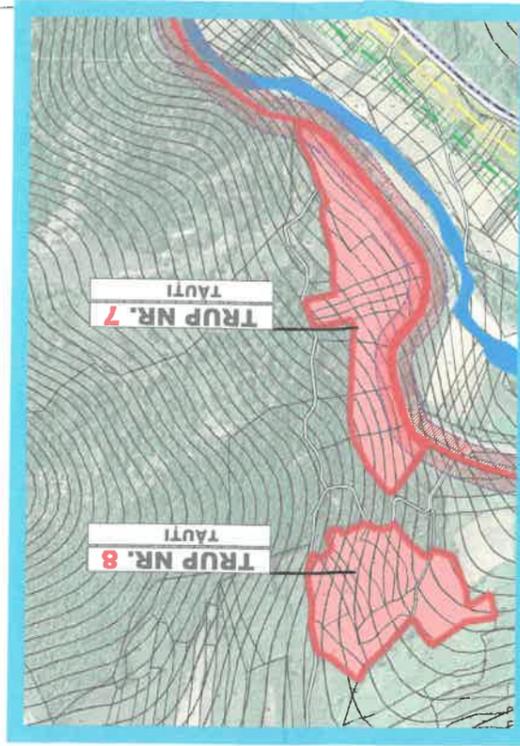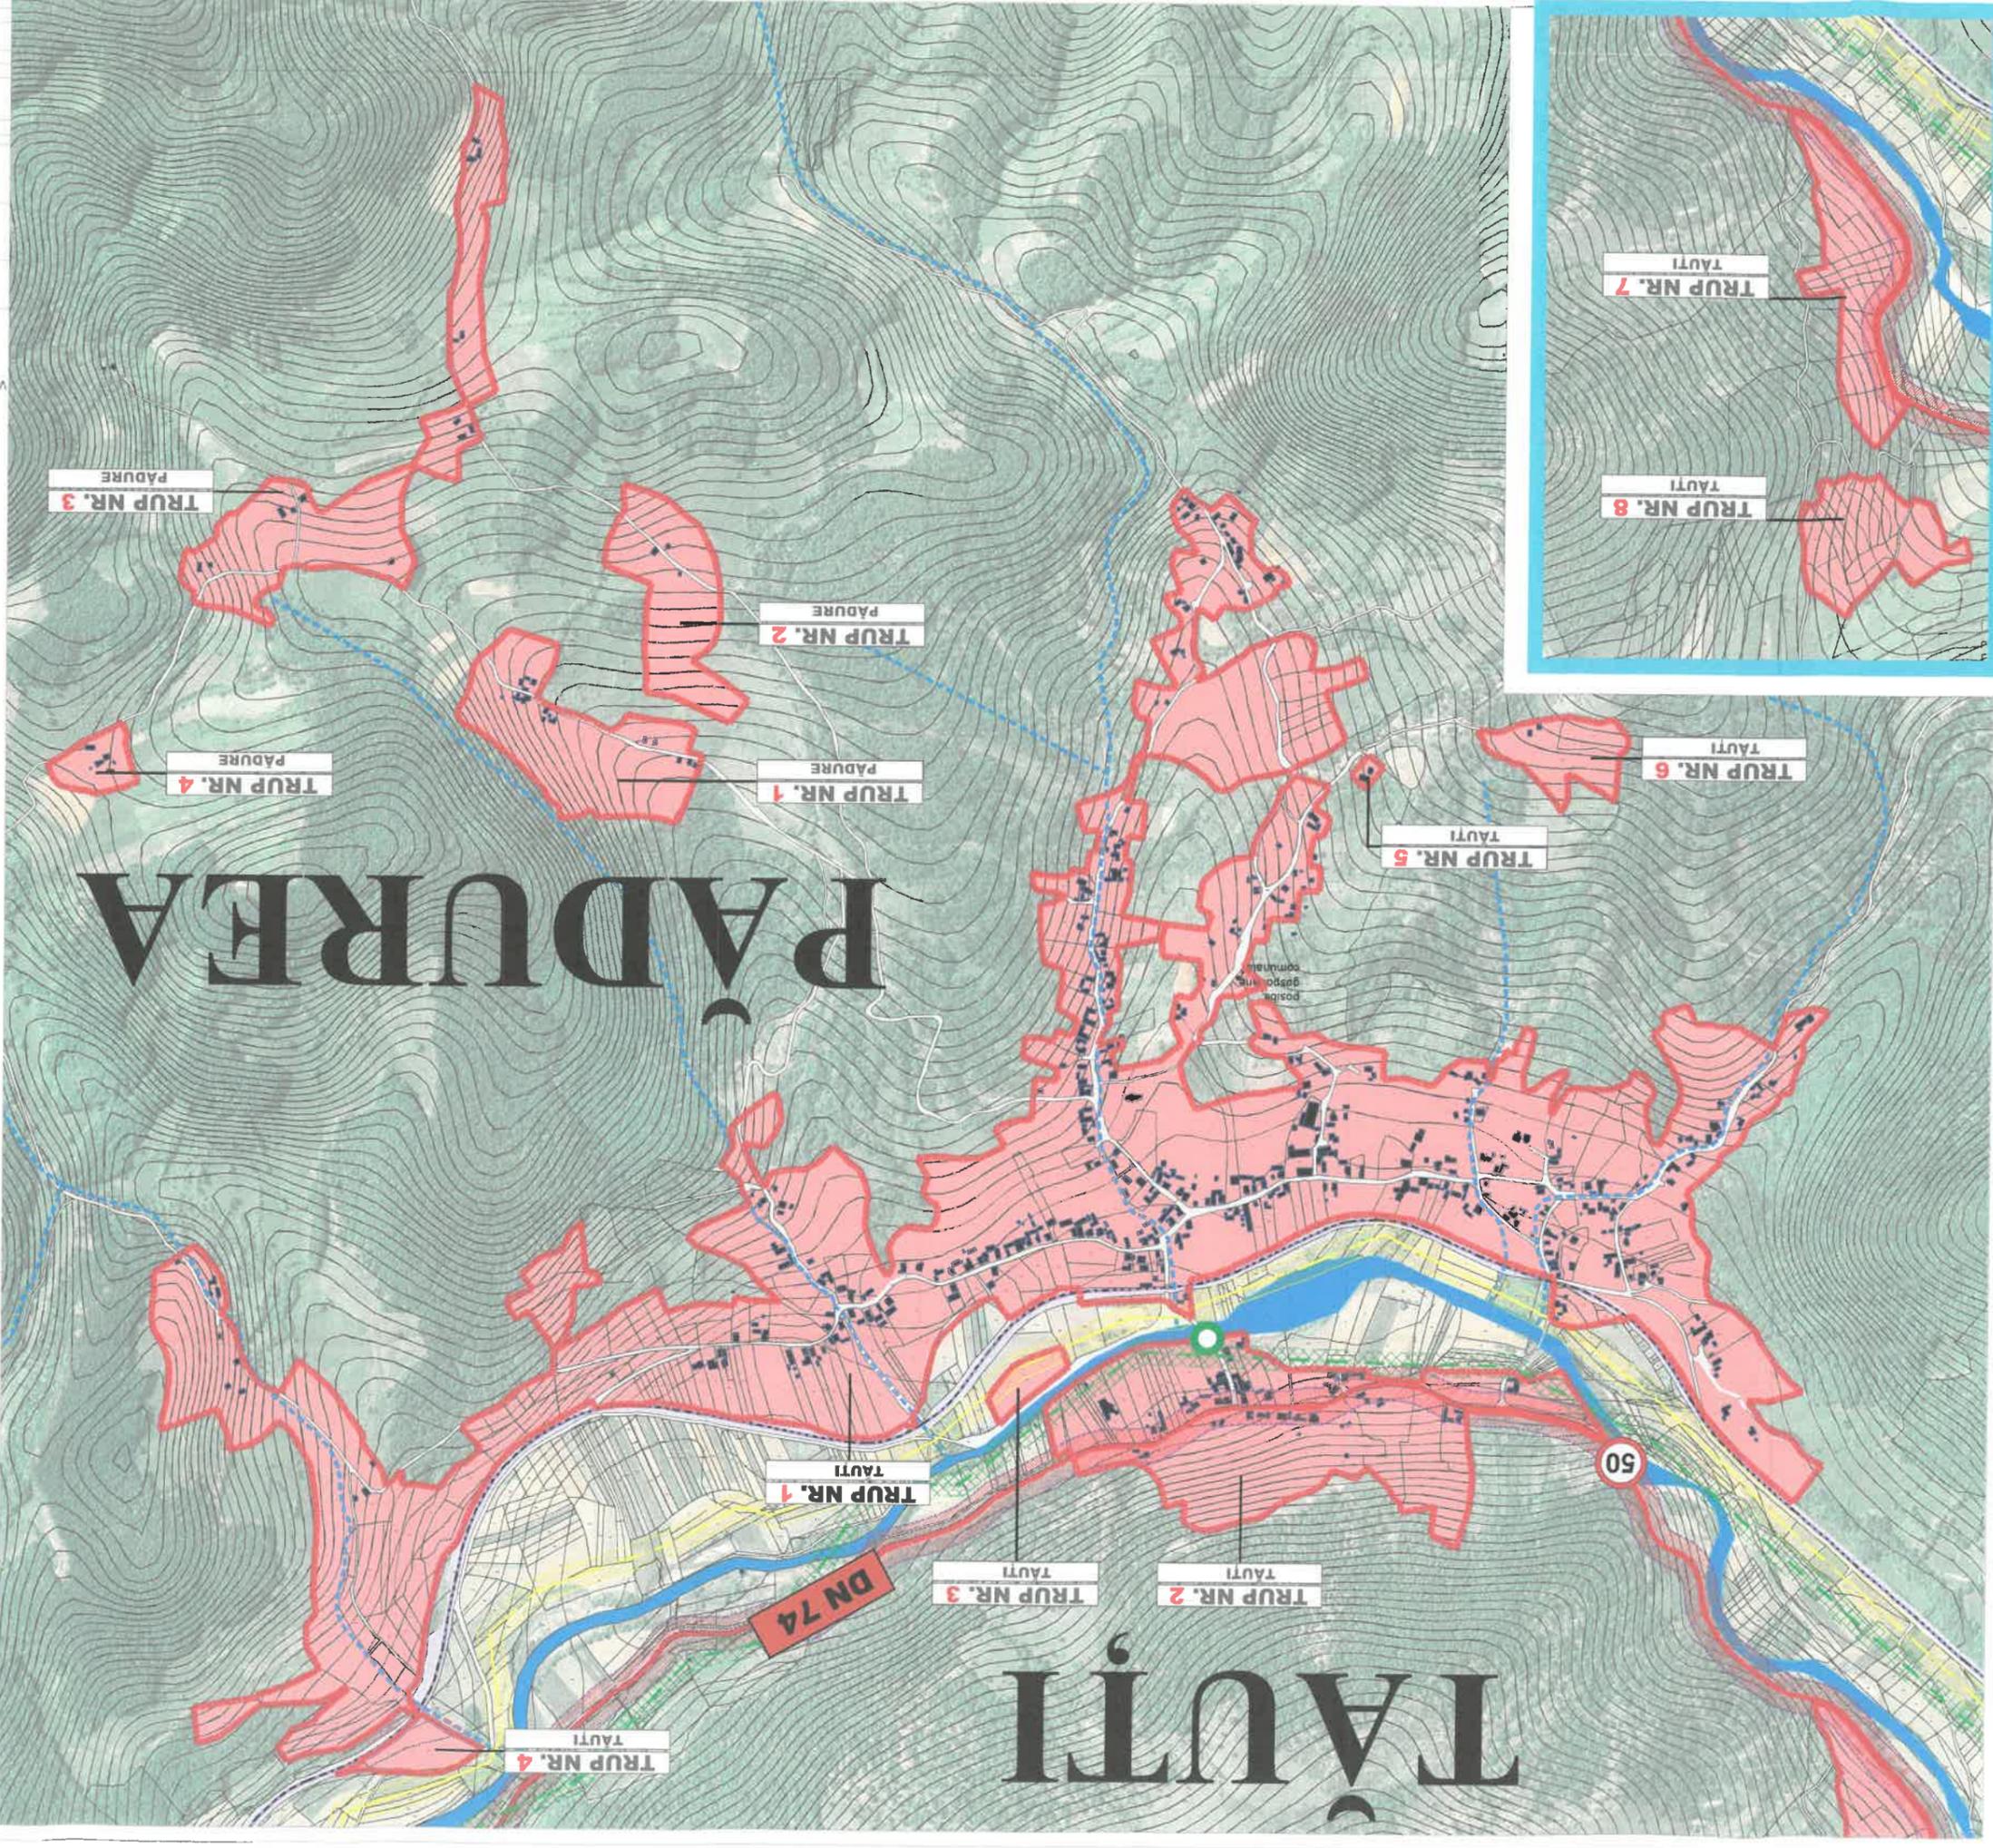



ACTUALIZARE PLAN URBANISTIC GENERAL Comuna METEȘ 2022

Localitățile: Poiana Ursului

REGLEMENTĂRI URBANISTICE PARTIALE

LEGENDA

- LIMITE INTRAVILAN
- LIMITE UAT
- LIMITE INTRAVILAN PROPUS
- CONSTRUCȚI

CIRCULAȚIE

- Drumuri locale / vicinale

CADRU NATURAL

- APB
- CURBE DE NIVEL



BILANT TERITORIAL - COMUNA METEȘ	UAT - 14356,9467 ha	Teren scos din intravilan	
		Teren introdus în intravilan	
		INTRAVILAN EXISTENT TOTAL - 821,00 ha	(conform P.L. (r. existent))
		INTRAVILAN PROPUS TOTAL - 987,8095 ha	

NOTA: Pentru întocmirea prezentei planșe au fost folosite informații puse la dispoziție de către Primăria Comunei METEȘ, sau de către alte instituții sau societăți comerciale pentru informații Primăria Comunei METEȘ. Proiectantul își asumă deplină răspundere pe aceste date și informații și a se considera exacte și complete.

Acest document este proiectat în scopul realizării a Planului Urbanistic General al Comunei METEȘ în scopul realizării sau a altor proiecte în conformitate cu prevederile din Planul Urbanistic General al Comunei METEȘ și în scopul realizării sau a altor proiecte în conformitate cu prevederile din Planul Urbanistic General al Comunei METEȘ.

Titlul proiectului: Actualizare PLAN URBANISTIC GENERAL, COMUNA METEȘ, Județul ALBA

Beneficiar: COMUNA METEȘ, Loc. METEȘ, str. Principală, nr. 43, Județul ALBA

Proiectant general: CAPITEL PROIECT

Ing. HULEA IOAN DANIEL

Ing. BARBERI MARIUS

Număr planșă: NR.12



Scara 1:5000

