
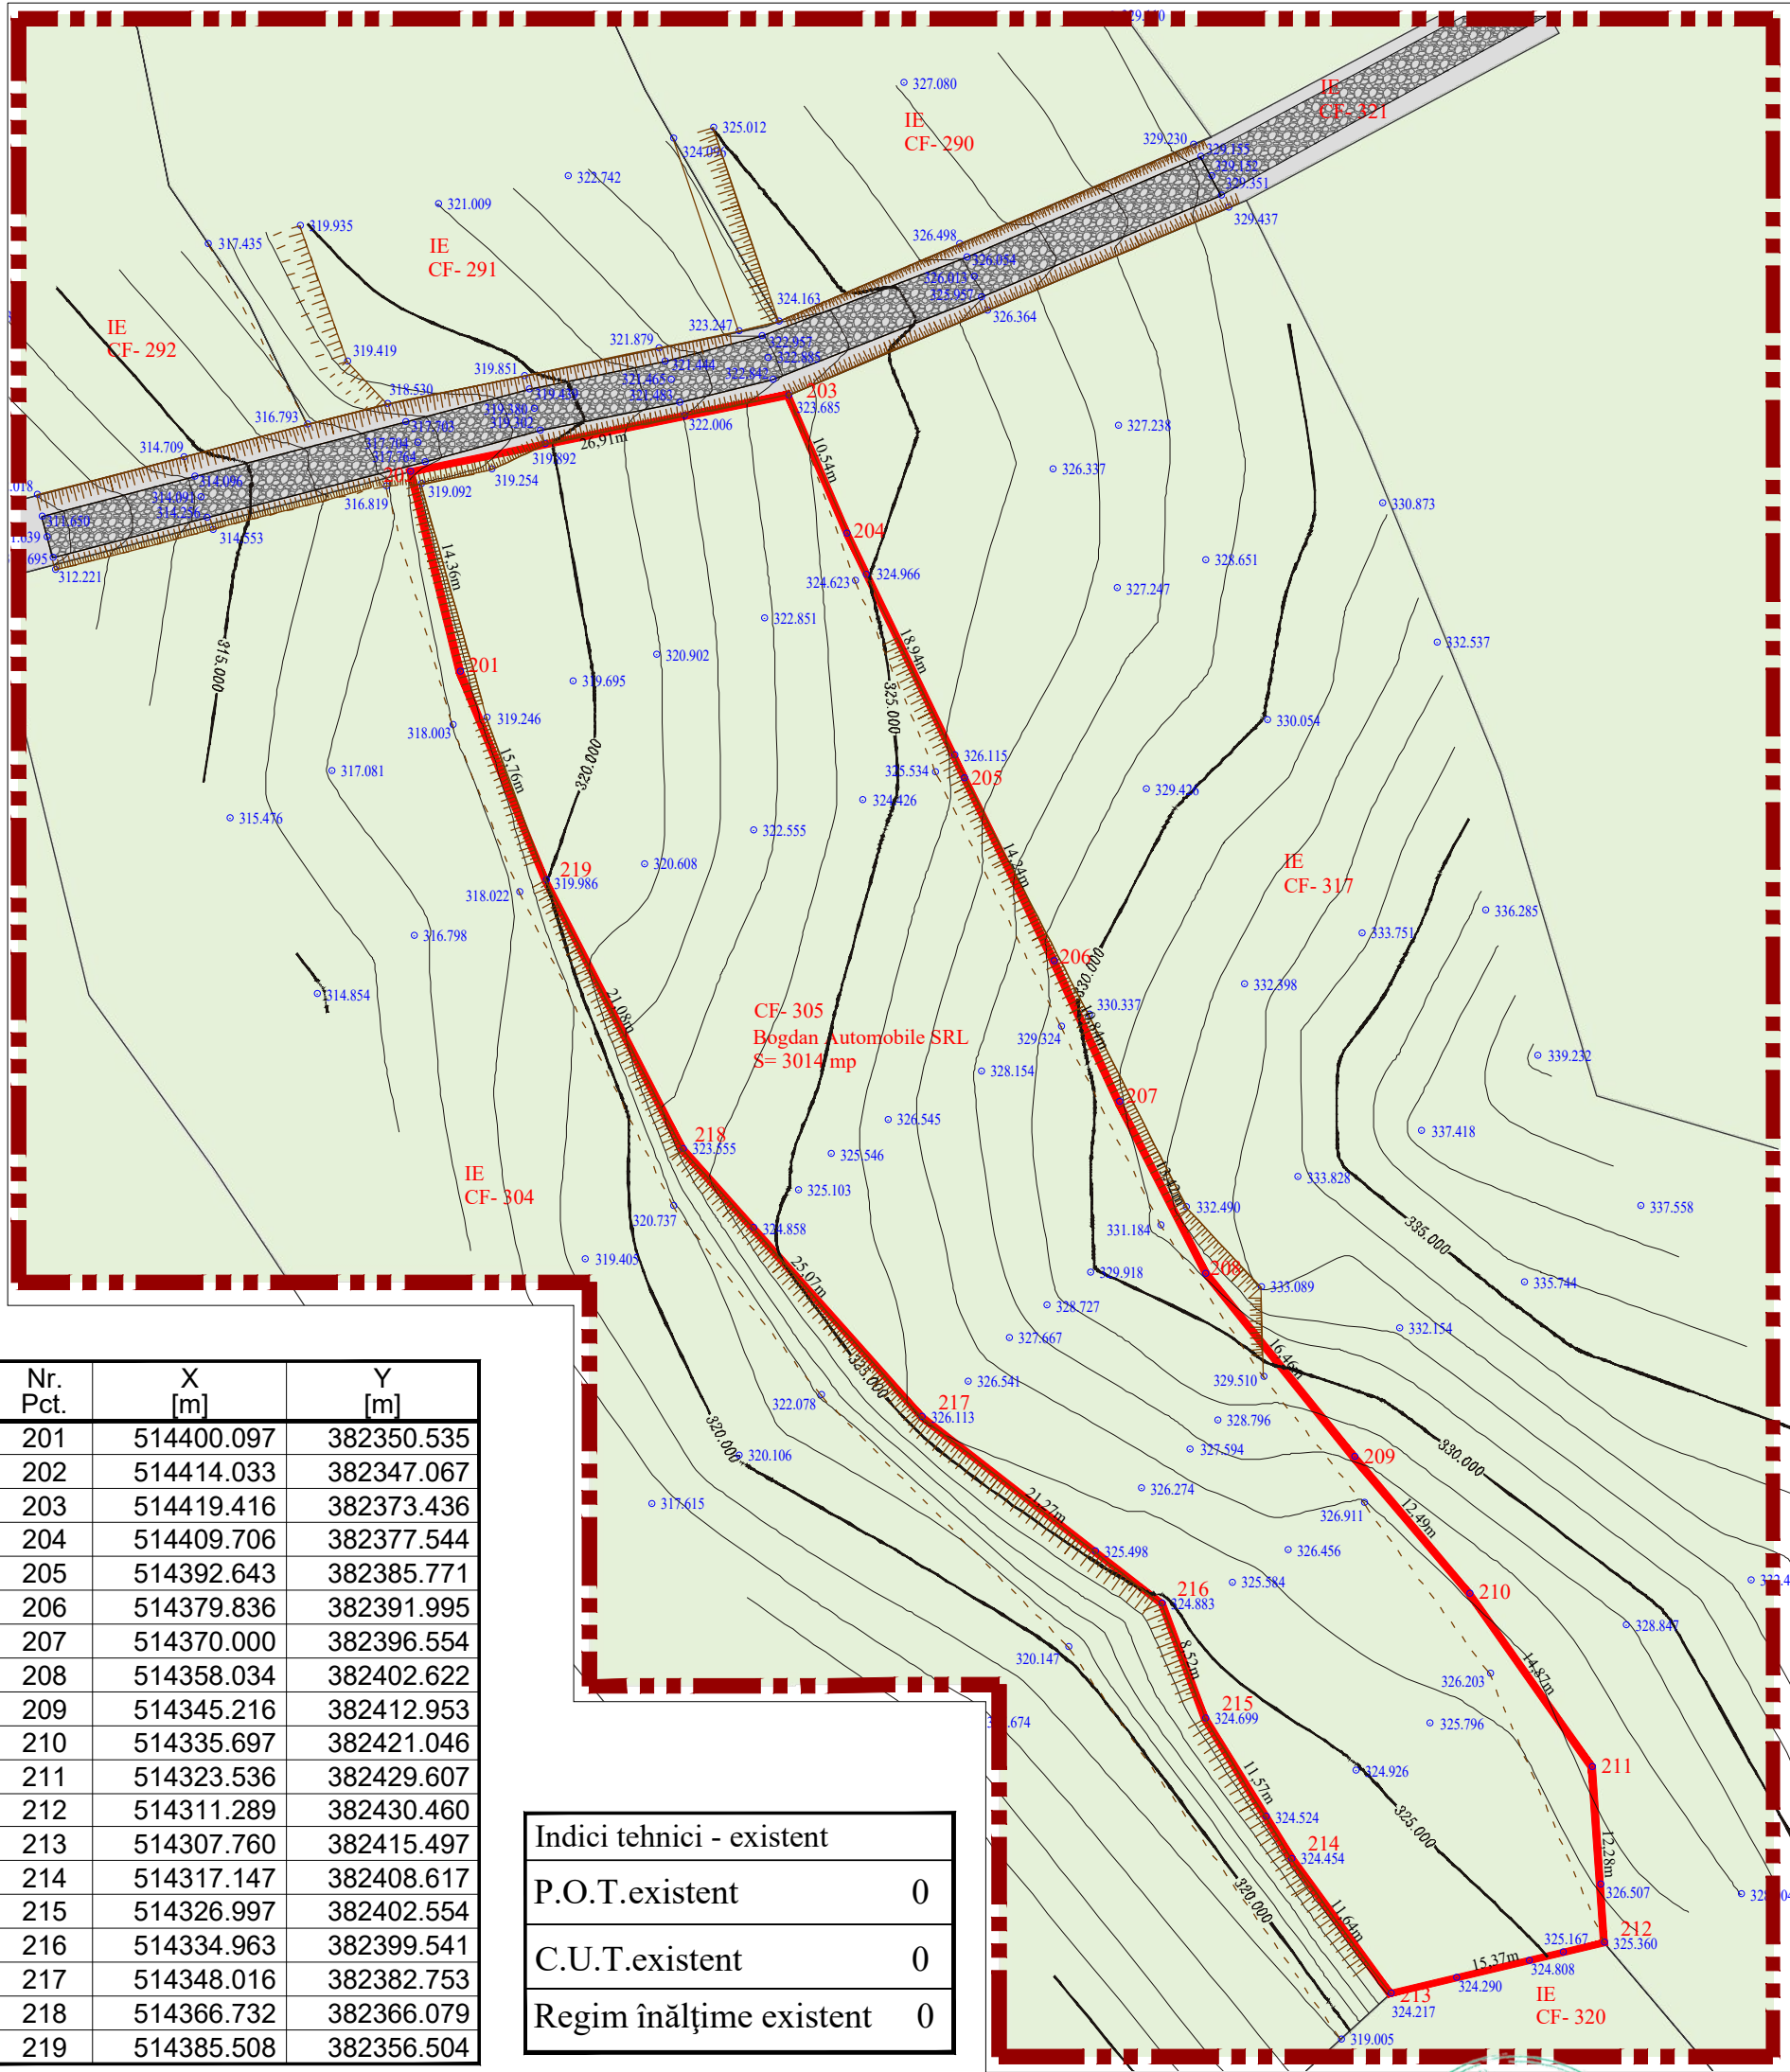


PLAN URBANISTIC ZONAL PENTRU CONSTRUIRE :CABANĂ

Comuna Meteș, Localitatea Ampoia, extravilan fn. jud. Alba

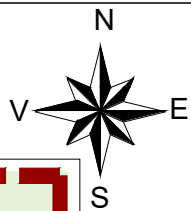

Nr. Pct.	X [m]	Y [m]
201	514400.097	382350.535
202	514414.033	382347.067
203	514419.416	382373.436
204	514409.706	382377.544
205	514392.643	382385.771
206	514379.836	382391.995
207	514370.000	382396.554
208	514358.034	382402.622
209	514345.216	382412.953
210	514335.697	382421.046
211	514323.536	382429.607
212	514311.289	382430.460
213	514307.760	382415.497
214	514317.147	382408.617
215	514326.997	382402.554
216	514334.963	382399.541
217	514348.016	382382.753
218	514366.732	382366.079
219	514385.508	382356.504

Indici tehnici - existent	
P.O.T.existent	0
C.U.T.existent	0
Regim înălțime existent	0

Sistem de Proiecție: Stereografic 1970
Sistem de Cote: Marea Neagra 1975

LEGENDĂ:

LIMITE:

- Limită zonă studiată prin PUZ
- Limită de proprietate teren studiat

FUNCȚIUNI:

- Teren Fâneată
- Taluz
- Curbe de Nivel

CIRCULAȚIE:

- Drum de exploatare de pamant/pietruit

Tabel parcele teren-existent

Nr.crt.	Beneficiar	Nr.cf.	Suprafata mp	Categorie de folosinta
1	BOGDAN AUTOMOBILE.SRL	305	3014	fâneată



Verificator / Expert	Nume	Semnatura	Cerinta	Referat / Expertiza Nr. / Data
	Den. lucrarii	ELABORARE PLAN URBANISTIC ZONAL PENTRU CONSTRUIRE : CABANĂ		Nr. proiect 18 / 2023
	Den. plansei Beneficiar	SITUAȚIA EXISTENTĂ BOGDAN ATUTOMOBILE.SRL		
	Sef proiect	arh. Marius Barbieri		Scara 1:500
	Proiectat	arh. Marius Barbieri		Plansa A1 Format A3
	Desenat	Ing. Hulea Ioan Daniel		