
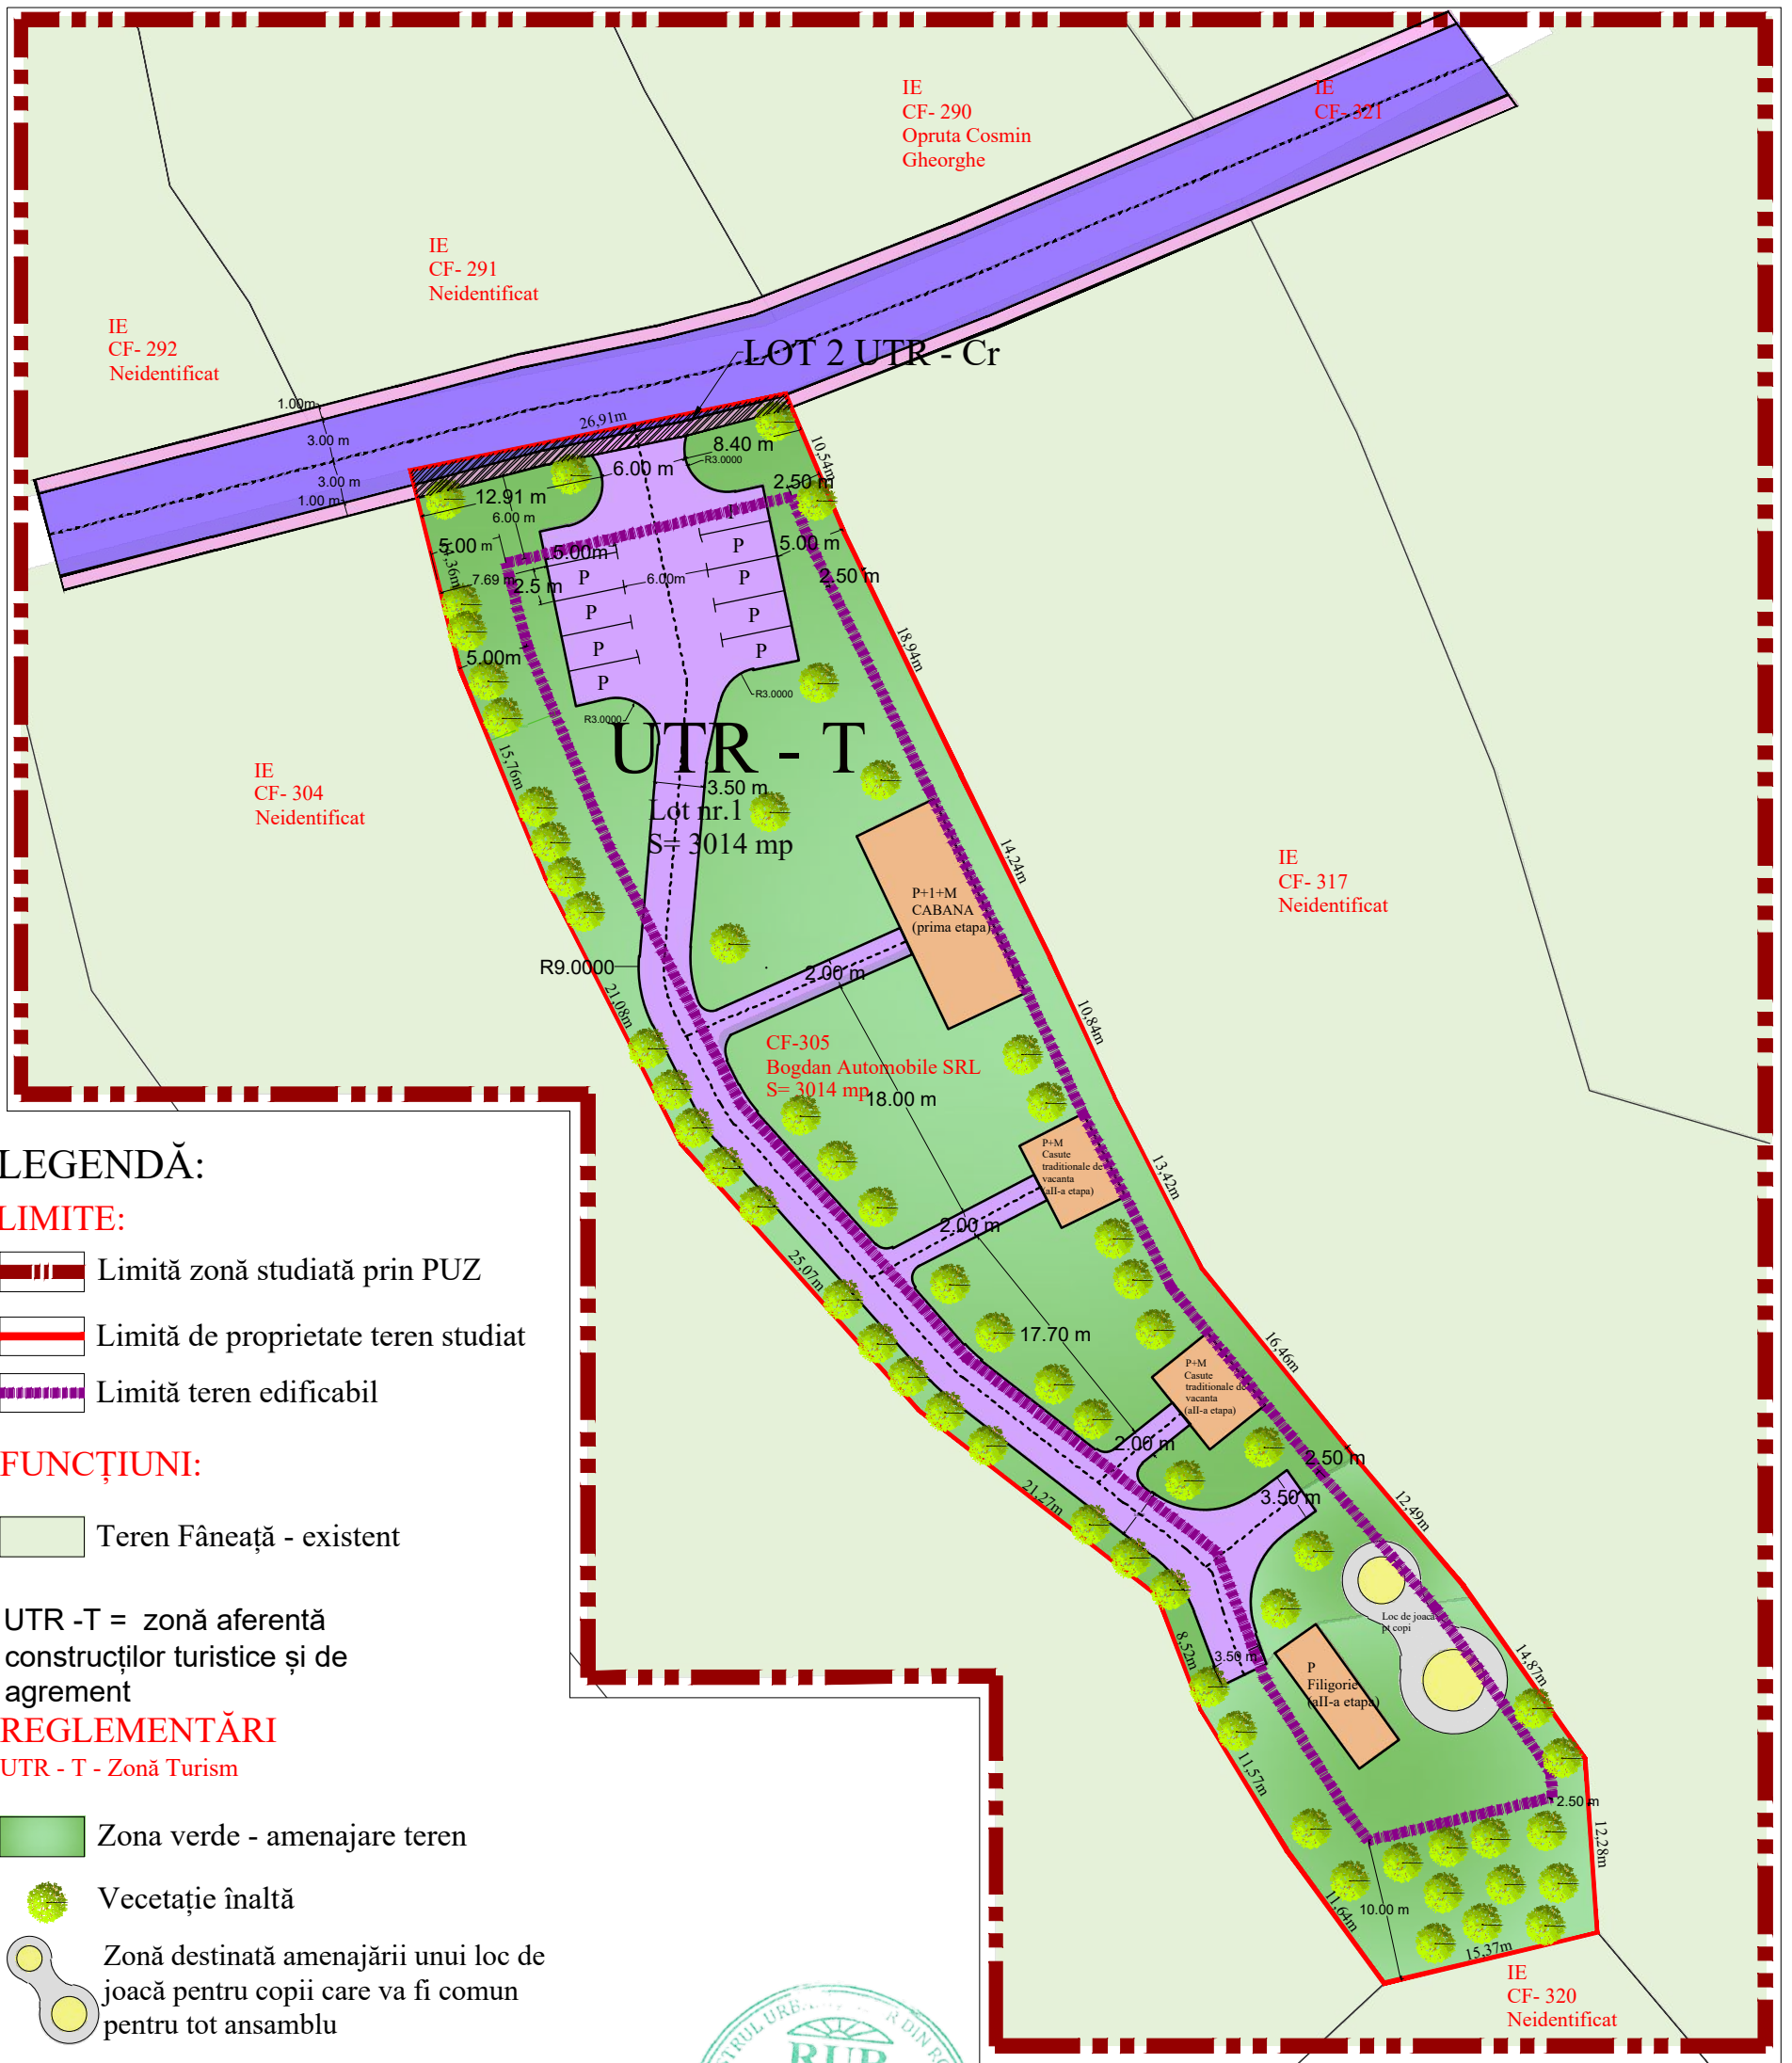


# PLAN URBANISTIC ZONAL PENTRU CONSTRUIRE : CABANĂ

Comuna Meteș, Localitatea Ampoița, extravilan fn. jud. Alba

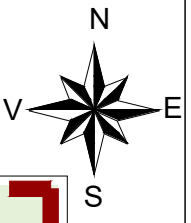

## LEGENDĂ:

### LIMITE:

- Limită zonă studiată prin PUZ
- Limită de proprietate teren studiat
- Limită teren edificabil

### FUNCȚIUNI:

- Teren Fâneată - existent

UTR - T = zonă aferentă construcțiilor turistice și de agrement

### REGLEMENTĂRI

UTR - T - Zonă Turism

- Zona verde - amenajare teren
- Vegetație înaltă
- Zonă destinată amenajării unui loc de joacă pentru copii care va fi comun pentru tot ansamblu
- Constructii propuse posibilitate de mobilitate

### CIRCULAȚIE:

- Drum de exploatare propus spre modernizare la profil carosabil 8 m (6 m carosabil auto și trotuar pietonal de 1 m în ambele părți)
- Aleie semicarosabilă (3,5 m carosabil auto și pietonal)
- Propunere amenajare parcare (10 locuri de parcare)
- Lot 2 teren propus a fi cedat pentru modernizare drum in suprafata de 41 mp



Indici tehnici - Propus Prin P.U.Z		
P.O.T.	propus	30%
C.U.T.	props	1.0
Regim înălțime		P+1+M

Verificator / Expert	Nume	Semnatura	Cerinta	Referat / Expertiza Nr. / Data
	Den. lucrarii	ELABORARE PLAN URBANISTIC ZONAL PENTRU CONSTRUIRE : CABANĂ		Nr. proiect 18 / 2023
	Den. plansei	<b>POSBILITATEA DE MOBILITATE</b>		
	Beneficiar	BOGDAN ATUTOMOBILE.SRL		Scara 1:500
	Sef proiect	arh. Marius Barbieri		Plansa A3
	Proiectat	arh. Marius Barbieri		Format A3
Desenat	Ing. Hulea Ioan Daniel			